

Lugares





Proyecto de una
Escuela
para Niños y Niñas.
EN
Libardon.
(Asturias.)

Planta general.

Patio de Recreo

Corredor cubierto

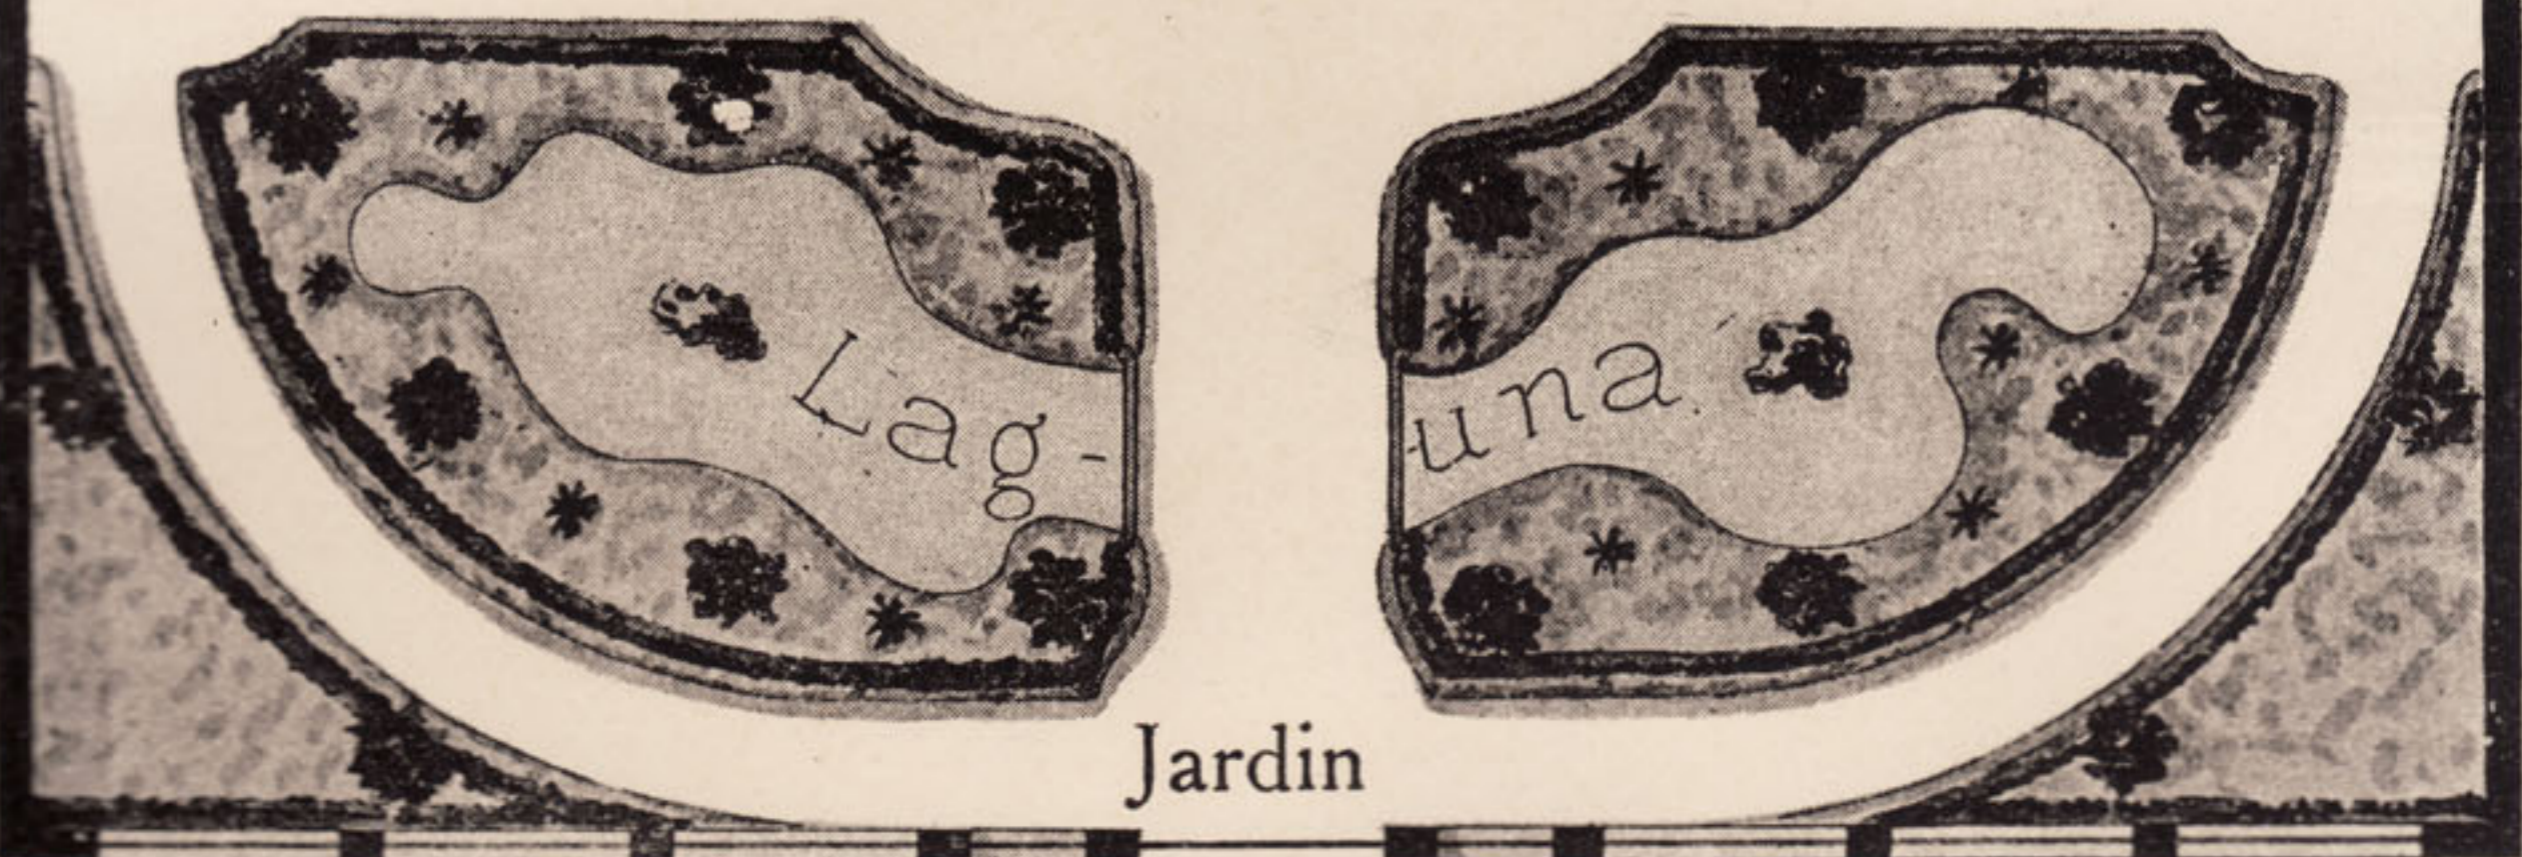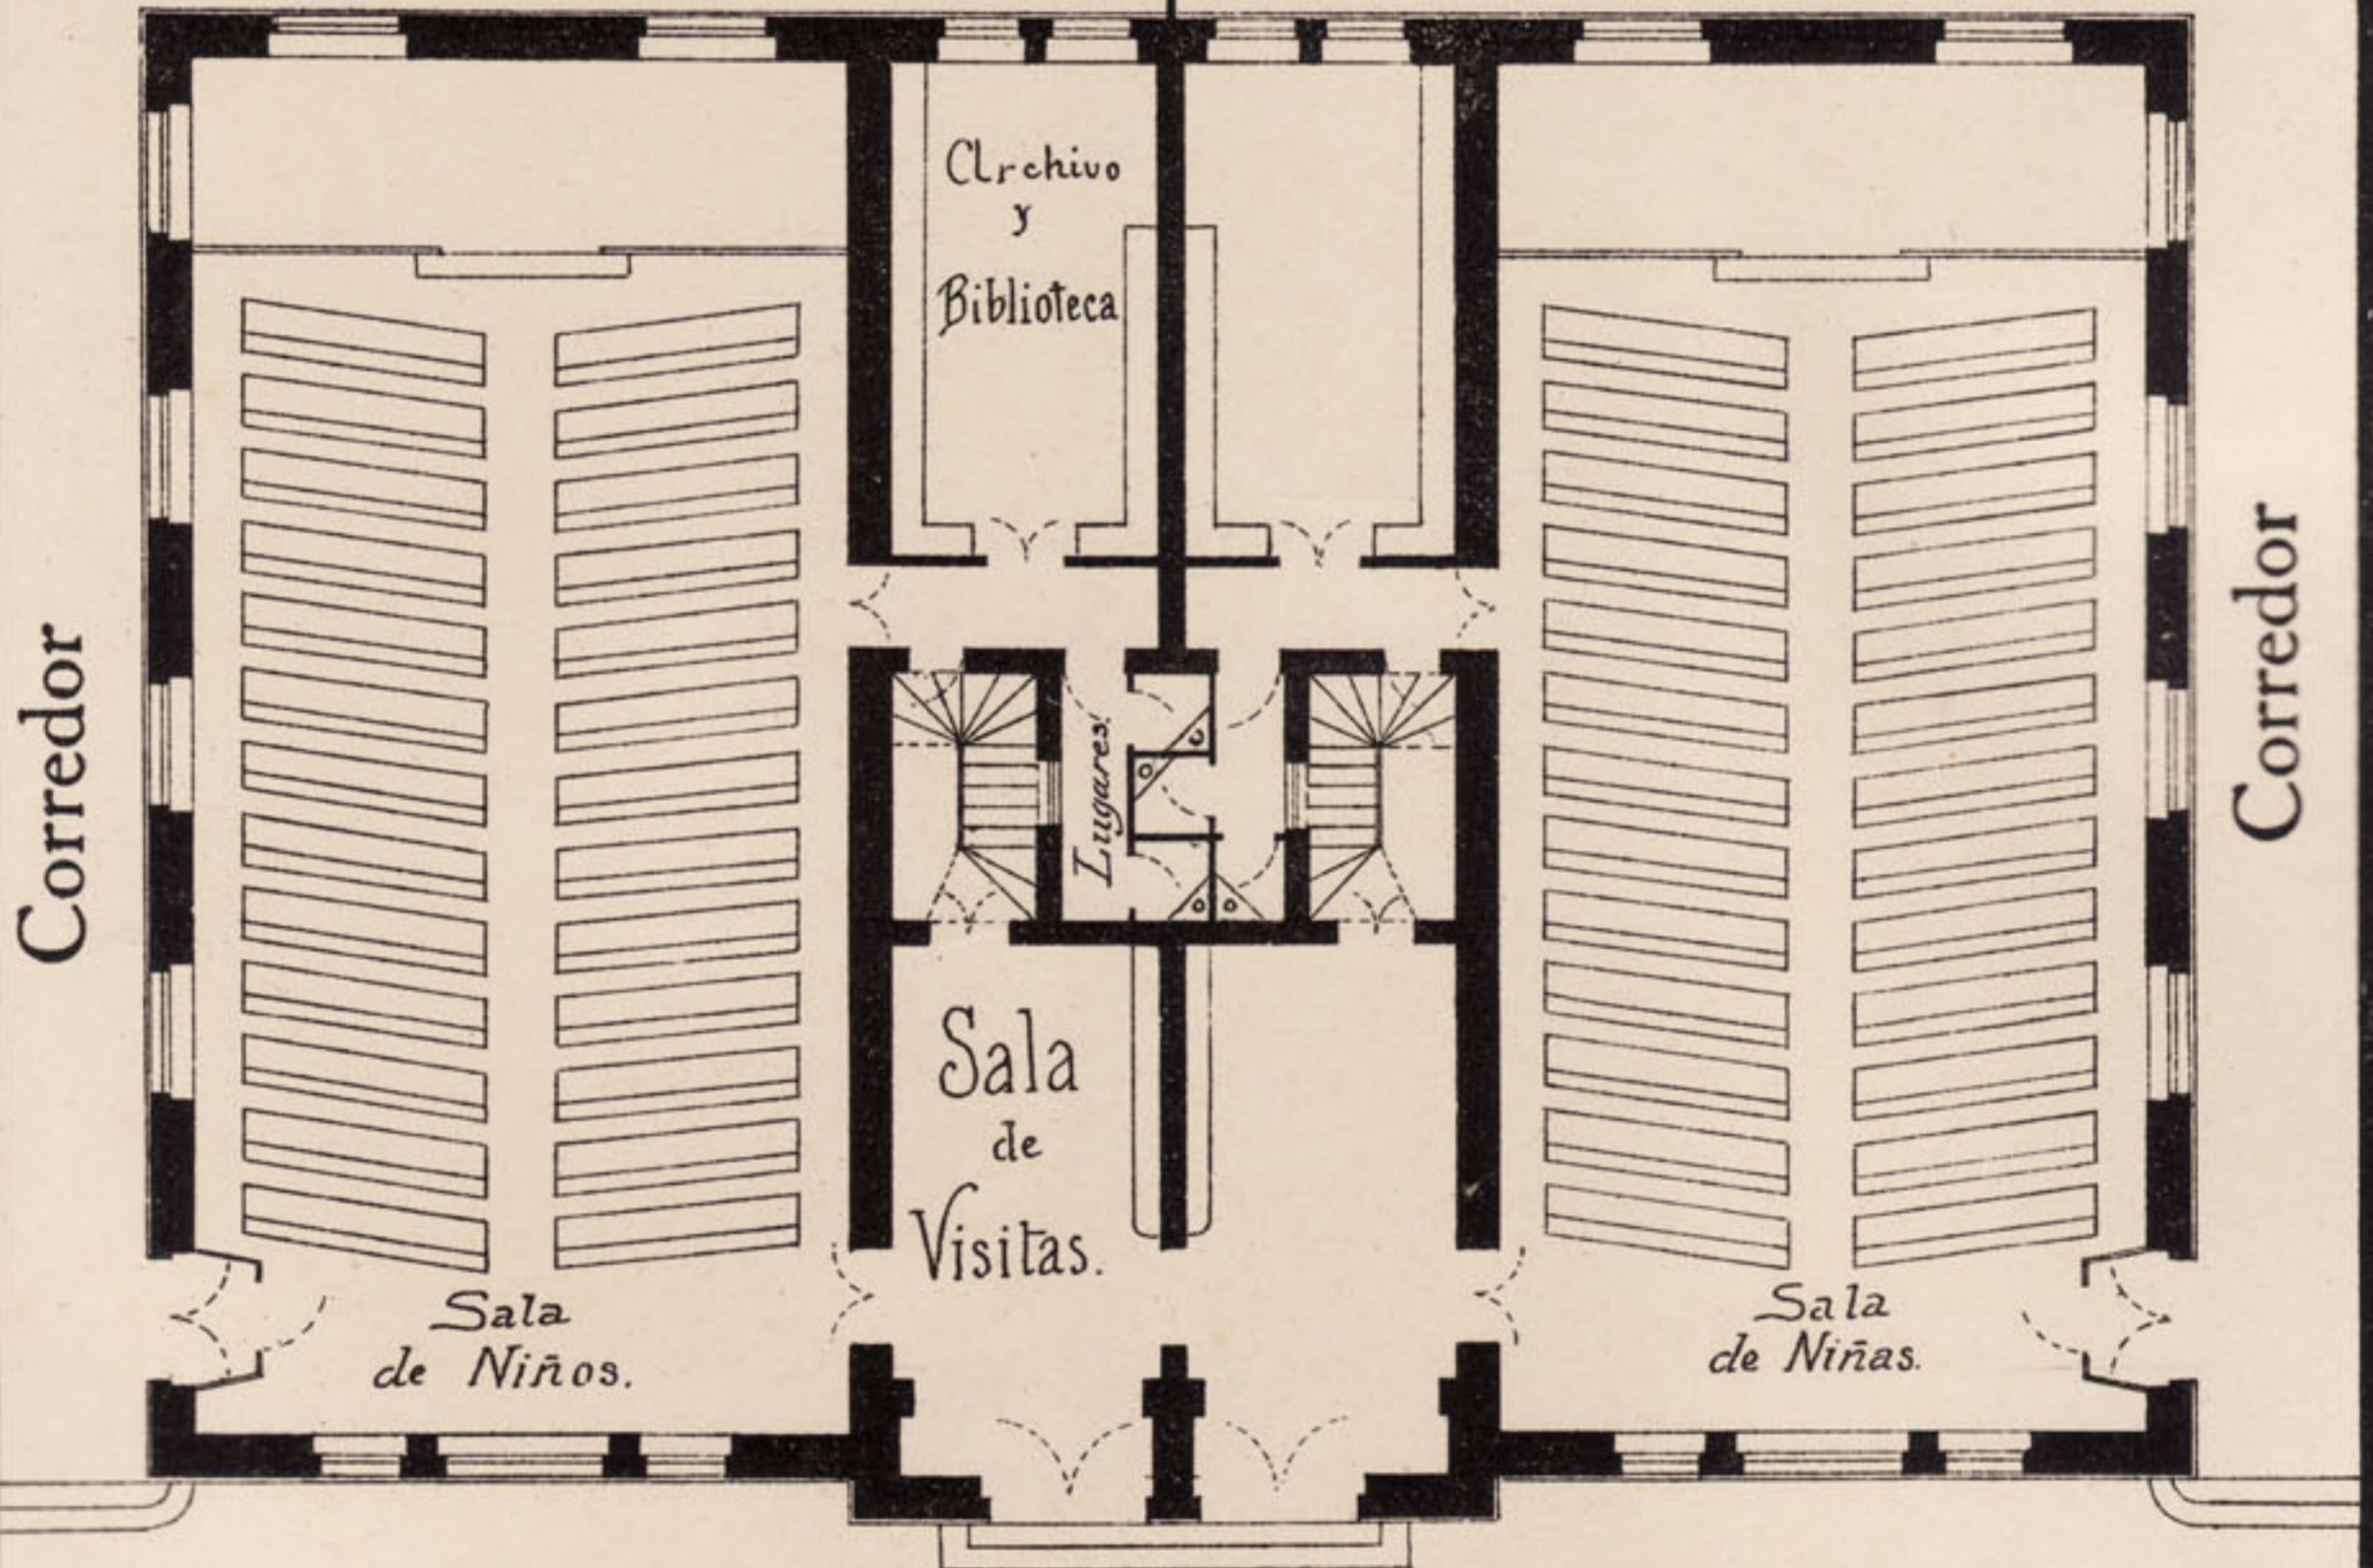

Calle

ESCALA 1/00

Santiago de Chile
Noviembre 8 de 1901
José Cayrola